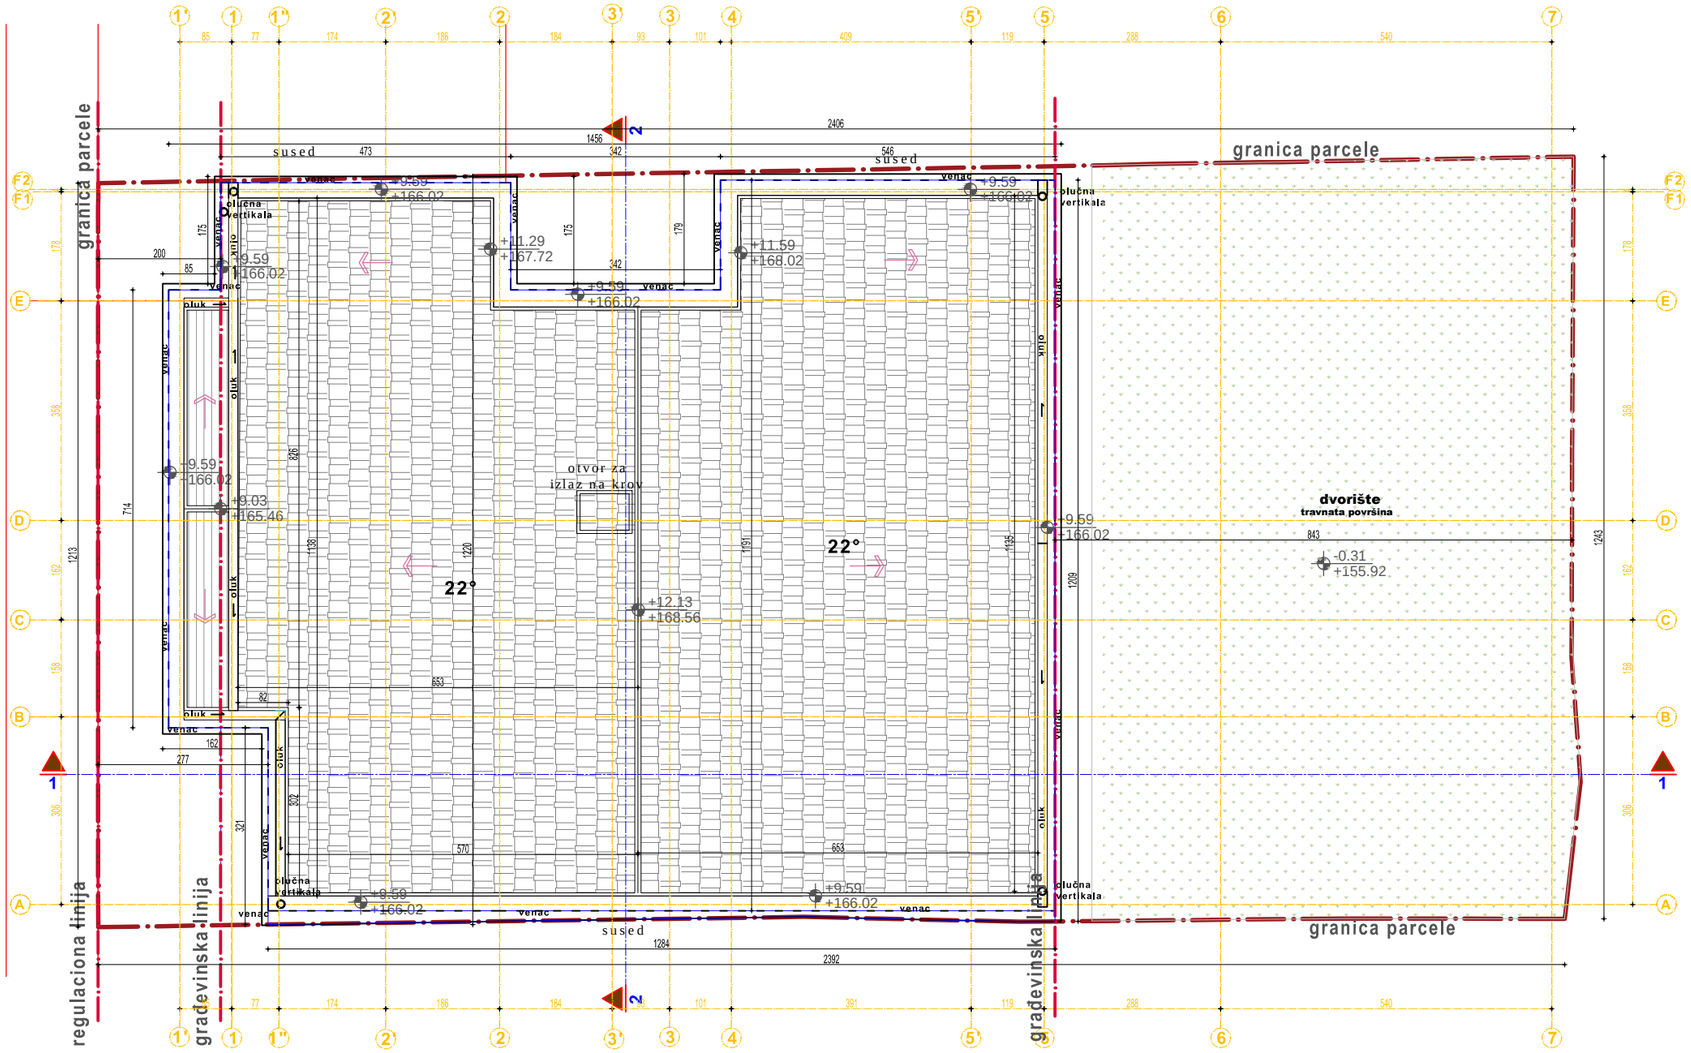

naziv preduzeća:	**„N-NEŠKOGRADNJA" d.o.o. Beograd, ul. Resavska br.82**	*naziv crteža:*	**OSNOVA KROVA**	
naziv investitora:	**Ilić Nenad iz Beograda**	*razmera:*	**1:100**	
naziv objekta:	**Stambeni objekat , spratnosti Po+P+2 u ulici Bačvanska br.2 u Beogradu, na k.p. 1451 KO Voždovac**	*broj crteža:*	7	
oznaka vrste tehničke dokumentacije:	**IDR-IDEJNO REŠENJE**	*odgovorni projektant: broj licence: potpis:*	**Vladan Vučićević, dipl.inž.arh. 300 E265 07**	
oznaka i naziv projekta:	**1-PROJEKAT ARHITEKTURE**	*datum izrade crteža:*	**decembar 2019.godine**	