



**TABELA POVRŠINA - ČETVRTI SPRAT**

**POVRŠINE ZA KOMUNIKACIJU**

OZ. PROSTORIJA	P/m <sup>2</sup>	obr. poda	obr. zida	obr. plaf.
SH STEPENIŠTE-HODNIK	15.23	keramika	malter	malter
L LIFT	-	-	-	-
<b>NETO POVRŠINA</b>	<b>15.23</b>			

**POVRŠINE STAMBENOG PROSTORA**

**STAN BR. 10 - JEDNOIPOSOBAN**

OZ. PROSTORIJA	P/m <sup>2</sup>	obr. poda	obr. zida	obr. plaf.
10.1 ULAZ-HODNIK	5.48	parket	malter	malter
10.2 KUPATILO	14.02	keramika	keramika	malter
10.3 BORAVAK-KUHINJA, TRPEZARIJA	24.66	keramika	malter	malter
10.4 SOBA	8.96	keramika	keramika	malter
10.5 TERASA	2.18	keramika	malter	malter
<b>NETO POVRŠINA S10</b>	<b>45.21</b>			

**STAN BR. 11 - JEDNOIPOSOBAN**

OZ. PROSTORIJA	P/m <sup>2</sup>	obr. poda	obr. zida	obr. plaf.
11.1 ULAZ-HODNIK	7.24	parket	malter	malter
11.2 KUPATILO	3.78	keramika	keramika	malter
11.3 BORAVAK-KUHINJA, TRPEZARIJA	20.85	keramika	malter	malter
11.4 SOBA	10.50	keramika	malter	malter
11.5 TERASA	2.45	keramika	malter	malter
<b>NETO POVRŠINA S11</b>	<b>44.82</b>			

**STAN BR. 12 - GARSONJERA**

OZ. PROSTORIJA	P/m <sup>2</sup>	obr. poda	obr. zida	obr. plaf.
12.1 ULAZ-HODNIK	2.77	parket	malter	malter
12.2 KUPATILO	4.03	keramika	keramika	malter
12.3 BORAVAK-KUHINJA, TRPEZARIJA	21.71	keramika	malter	malter
12.4 TERASA	0.95	keramika	malter	malter
<b>NETO POVRŠINA S12</b>	<b>29.46</b>			

**STAN BR. 13 - JEDNOSOBAN**

OZ. PROSTORIJA	P/m <sup>2</sup>	obr. poda	obr. zida	obr. plaf.
13.1 ULAZ	5.52	parket	malter	malter
13.2 KUPATILO	4.76	keramika	keramika	malter
13.3 BORAVAK-KUHINJA, TRPEZARIJA	17.79	keramika	malter	malter
13.4 OSTAVA	7.25	parket	malter	malter
13.5 GARDEROBA	9.79	parket	malter	malter
13.6 TERASA	2.86	keramika	malter	malter
<b>NETO POVRŠINA S13</b>	<b>47.97</b>			

**NETO POVRŠ. KOMUNIKACIJE 15.23 m<sup>2</sup>**

**NETO POVRŠ. STAMBENOG PROSTORA 167.46 m<sup>2</sup>**

**NETO POVRŠINA ČETVRTOG SPRATA 182.69 m<sup>2</sup>**  
**BRUTO POVRŠINA ČETVRTOG SPRATA 221.93 m<sup>2</sup>**

- LEGENDA:**
- regulaciona linija
  - građevinska linija
  - granica građevinske parcele
  - granica građenja
  - granica katastarske parcele
  - zelenilo
  - zelenilo na konstrukciji

BIRU ZA PROJEKTOVANJE  
**"DALMAK" d.o.o.**  
 BEOGRAD, A.D.

Ime: **Nenad Bilc, Kuburović Predrag i Kuburović Nikola**


Ulica: **STAMBENO-PISLOVNI OBJEKAT Ulica Vandela Tome br. 3, Beograd K.P. 6781 & O. Vozdovac.**

PGD - 1. PROJEKT ARHITEKTURE

Ime: **OSNOVA 4. SPRATA** Ime: **A**

odgovorni projektant: **Zorica Dorđević dipl.inž.arh. Broj licence: 300 5808 03**

skala: **1:100** Datum: **15.04.2020**

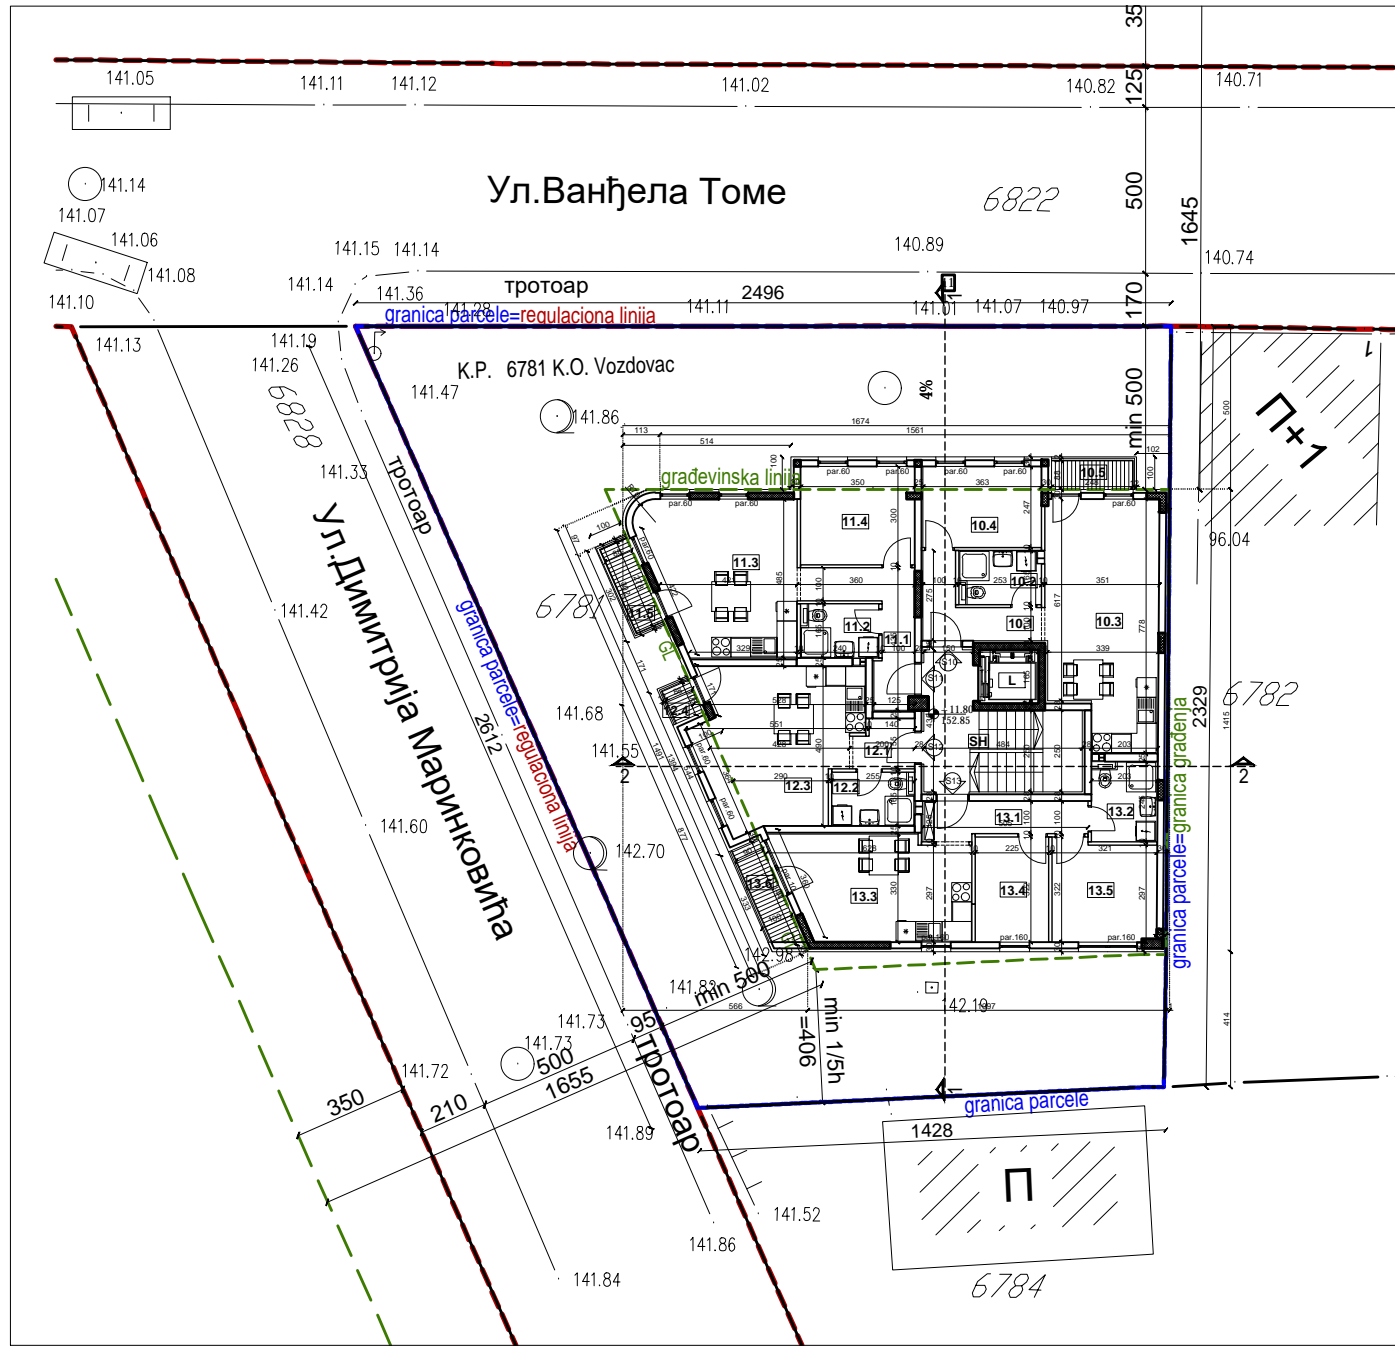

Ул. Ванђела Томе

Ул. Димитрија Маринковића

К.П. 6781 К.О. Vozdovac

6784

N+1

